

Betonnen scheidingselement
2,00x0,45x0,15m

Doorgetrokken streep
0,10x10,00

Tijdelijke bloembak
wordt na proefperiode
vervangen door
eiland


Onderbroken streep
0,1 breed 3-1

Loopstrook

Jacob Ekelmanstraat



BETONNEN SCHEIDINGSELEMENT

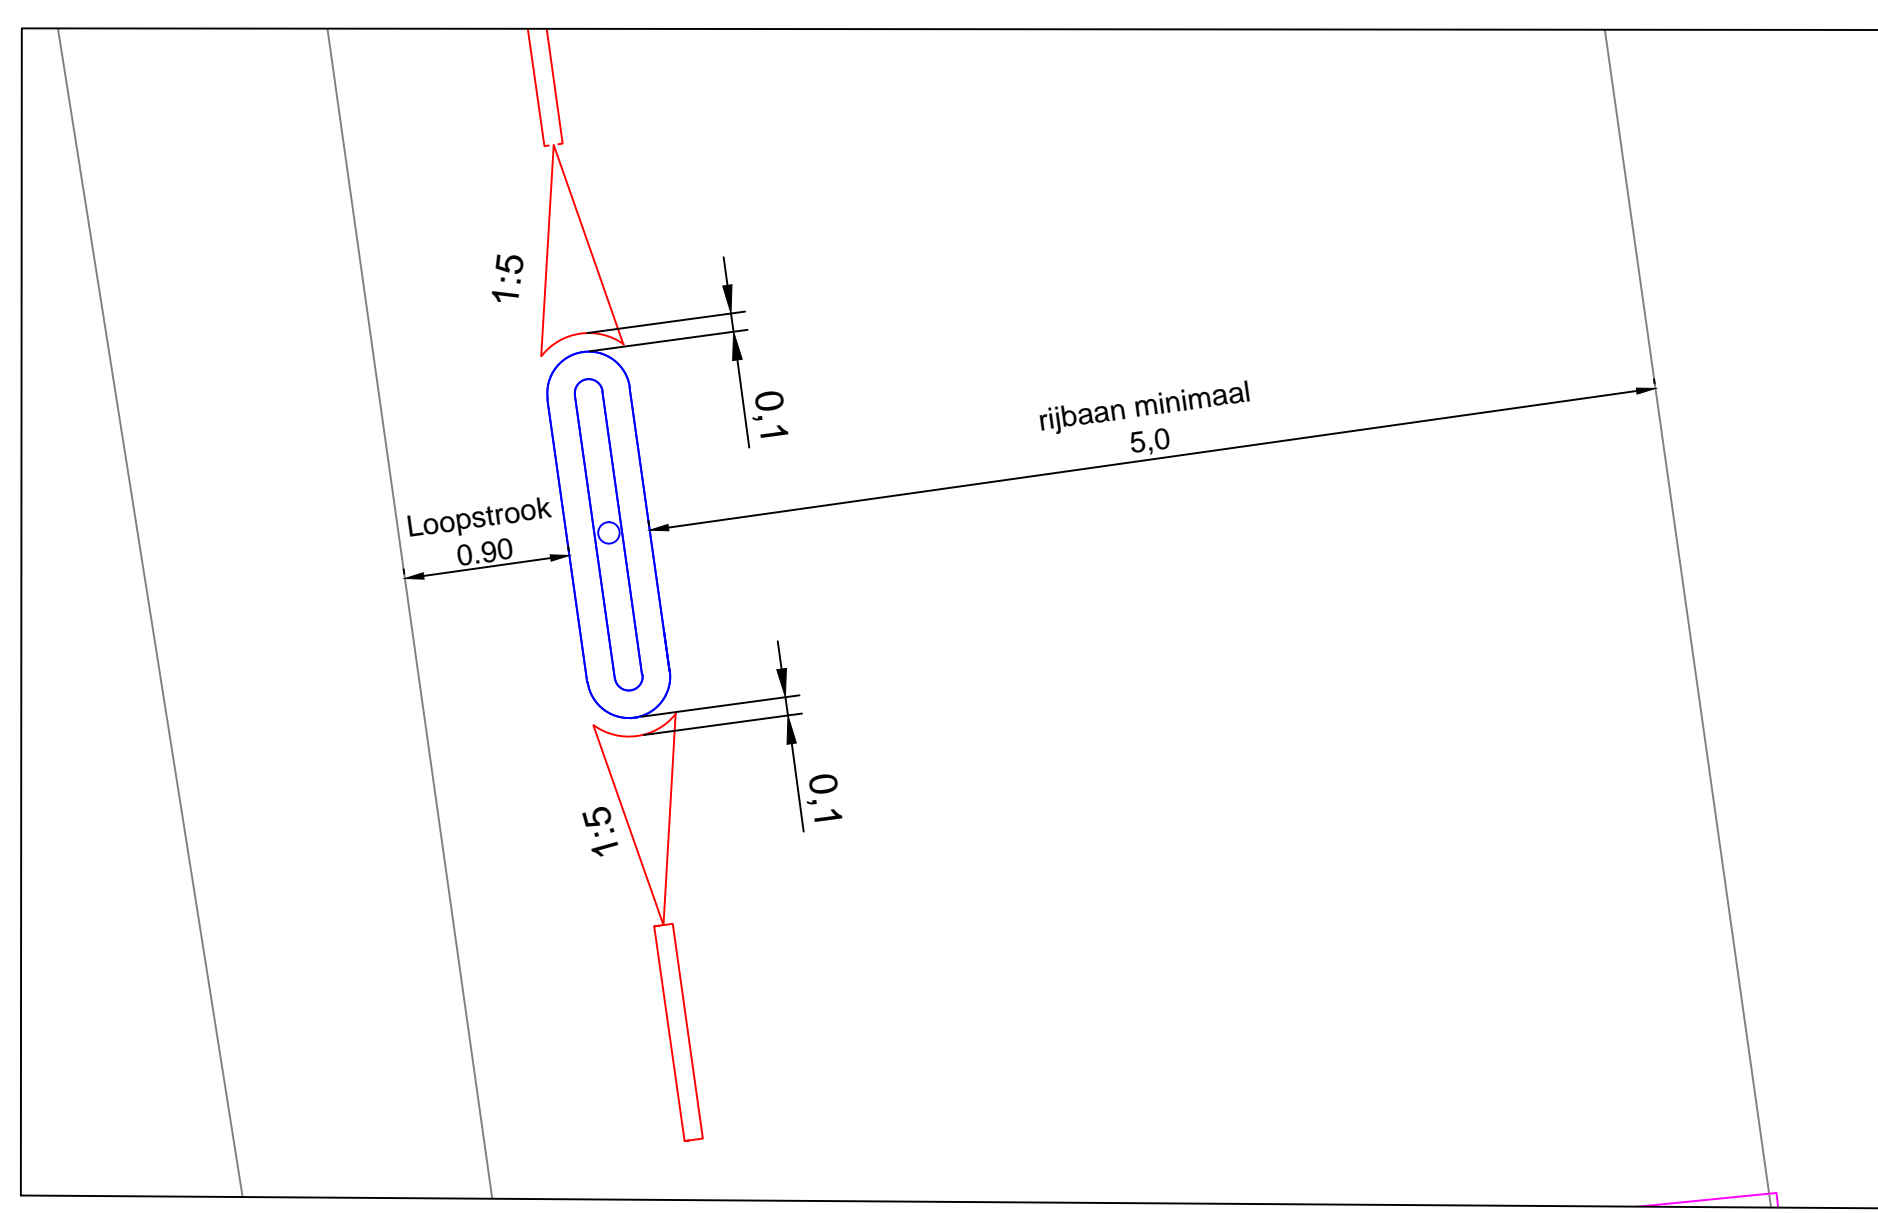

DETAIL A
SCHAAL 1:100

LEGENDA

- Te verwijderen bloembakken
- Onderbroken strepen 3-1
- Ononderbroken strepen
- bebouwing
- werkgrens

gemeente Zaltbommel

WERK: Maatregelen Jacob Ekelmansstraat Bestekstekening		GET.: R. van Zanten 8-6-2015
Versie A		GEW.:
		GEW.:
		GEW.:
		OPDR. NR.:
SCHAAL: 1:500	AFM.: A1	BLAD: VAN: 1
		TEK. NR.:

CAD-tekening | geen handmatige wijzigingen op deze tekening toegestaan